

Městský úřad Jindřichův Hradec

odbor dopravy

Klásterská 135/II, 377 22 J. Hradec

OBECNÍ ÚŘAD

Č.j.: DOP/25221/17/NA
V.J. Hradci 18.5.2017

Jarošov nad Nežárkou	
Došlo: 18. 05. 2017	Zpracov.
přílohy: 327/17	Ukl. znak.
číslo:	

tel. 384 351 273 fax. 384 351 279
e-mail: novakova@jh.cz
Vyřizuje: Ing. Nováková

OPATŘENÍ OBECNÉ POVAHY

STANOVENÍ PŘECHODNÉ ÚPRAVY PROVOZU

Veřejná vyhláška

Městský úřad J. Hradec odbor dopravy jako věcně a místně příslušný obecní úřad podle § 124 odst. 6. zákona č. 361/2000 Sb., o provozu na pozemních komunikacích, v platném znění,

s t a n o v u j e

právnícké osobě

SWIETELSKY stavební s.r.o., odštěpný závod Dopravní stavby JIH, oblast Jindřichův Hradec, U Panelárny 881/III, IČ: 480 35 599

podle § 77 odst. 5 zákona č. 361/2000 Sb., o provozu na pozemních komunikacích, v platném znění, přechodnou úpravu provozu v Lovětíně a to v místní komunikaci č. 2c – v k.ú. Jarošov nad Nežárkou, po písemném vyjádření příslušného orgánu Policie ČR Č.j.: KRPC-75982-1/ČJ-2017-020306 ze dne 15.5.2017, takto:


1. Přechodná úprava provozu bude osazena podle situace odsouhlasené příslušným orgánem Policie ČR, která je součástí tohoto stanovení.
2. Dopravní značení bude provedeno v reflexní úpravě, podle vyhlášky č. 294/2015 Sb., kterou se provádí pravidla provozu na pozemních komunikacích a úprava a řízení provozu na pozemních komunikacích, a „Zásad pro dopravní značení na pozemních komunikacích“ TP 66.
3. Dopravní značení bude na komunikaci osazeno od 22.5.2017 do 30.6.2017.

O d ů v o d n ě n í :

Opatření obecné povahy - Stanovení přechodné úpravy provozu se vydává jako podklad pro povolení zvláštního užívání místní komunikace, o kterou požádala dne 15.5.2017 právnícká osoba STAVISERVIS spol. s r.o.. Důvodem zvláštního užívání jsou stavební práce v souvislosti s opravou povrchu místní komunikace.

P o u č e n í :

Podle § 77 odst. 5 zákona č. 361/2000 Sb., o provozu na pozemních komunikacích, v platném znění, opatření obecné povahy nabývá účinnosti pátým dnem po vyvěšení.

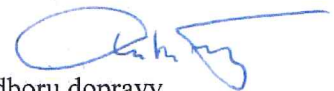vz. L. 
vedoucí odboru dopravy
Městského úřadu J. Hradec
Ing. Zbyněk Heřman

MĚSTSKÝ ÚŘAD
Jindřichův Hradec
PSČ 377 22
8-5

Digitálně podepsal Bc. Jana Nováková,
DiS

Datum: 18.05.2017 13:23:45 +02:00

Vyvěšeno dne 18.5.2017


Sejmuto dne

Obdrží:


SWIETELSKY stavební s.r.o., odštěpný závod Dopravní stavby JIH, oblast Jindřichův Hradec, U Panelárny
881/III, IČ: 480 35 599

KŘPJČK, Územní odb. J. Hradec, DI, Nádražní 567/II, 377 46 J. Hradec

Obec Jarošov nad Nežárkou, Jarošov nad Nežárkou 236, 378 41 Jarošov nad Nežárkou

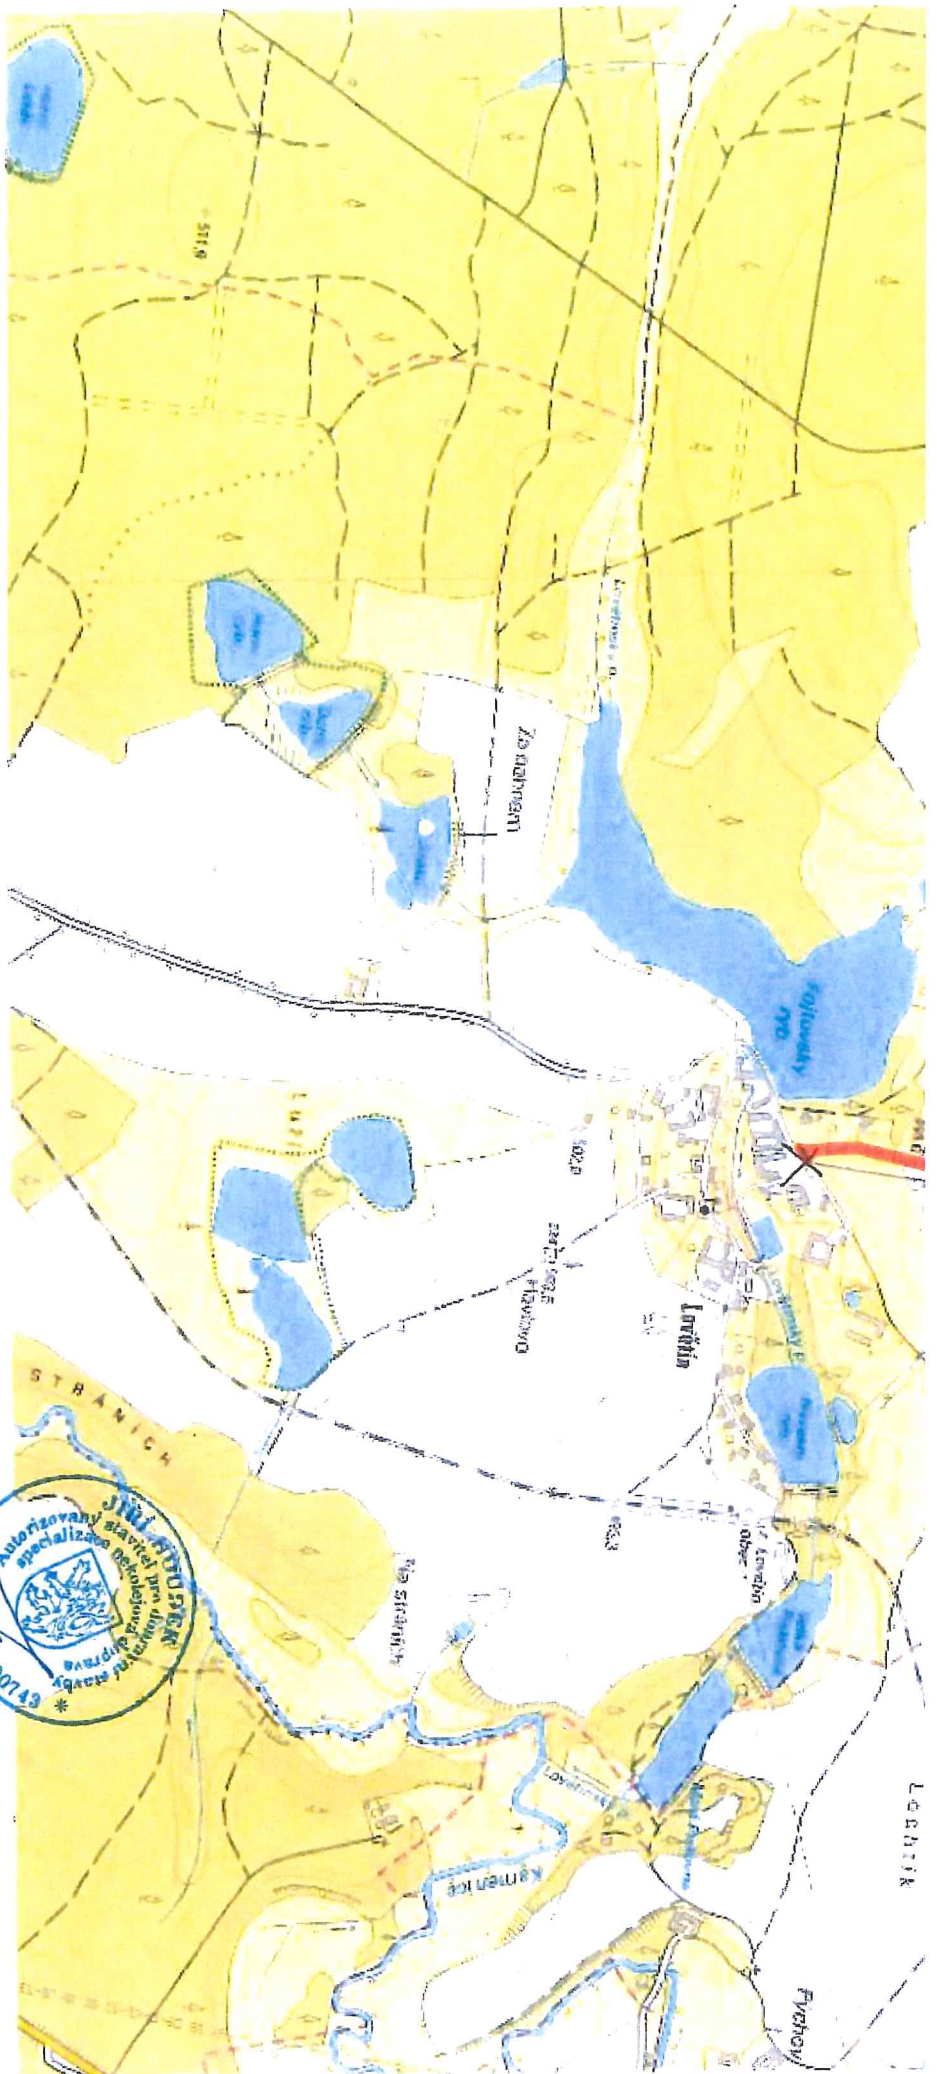

15-05-2017

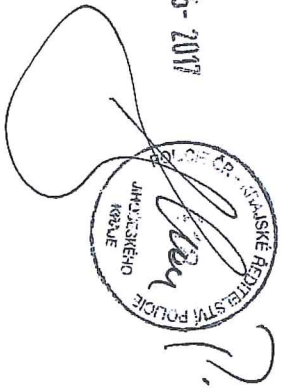

Zodpovědný projektant	Jiří Houdek	Zpracoval	Ing. Marie Buzková
ŽL vydány MěÚ J Hradec dne 06.08.2007, ev. č. 330303-15296.	ČKAIT: 0101638	Formát	2M4
Stavebník: Obec Jarošov nad Nežarkou		Datum	listopad 2016
Místo stavby: k.ú. Lovištin		Stupeň	ohlášení+DPS
Oprava místní komunikace 2c		Číslo zakázky	mb - 18/2016
Oddíl: B. SOUHRNNÉ ŘEŠENÍ STAVBY		Měřítko	1 : 10000
Obsah: SITUAČNÍ VÝKRES ŠIRŠÍCH VZTAHŮ		Kótováno v	mm
			B.1



Ing. MARIE BUZKOVÁ
 Nováčkova 384/II
 377 01 Jindřichův Hradec
 602 620 711, mbuzkova@centrum.cz

5