



OBEC Jarošov nad Nežárkou

378 41 Jarošov nad Nežárkou 236

IČO:00246859, DIČ CZ00246859

tel.: 384 396 117, fax: 384 396 217

email: ou@jarosov.cz, web: www.jarosov.cz

Vyhlašuje záměr

Obec Jarošov nad Nežárkou na základě zákona číslo 128/2000 Sb., § 39 odstavce 1, vyhlašuje záměr o prodeji pozemku:

Zastupitelstvo Obce Jarošov nad Nežárkou schvaluje záměr prodeje obecního pozemku p. č. 216/4, o výměře 53 m², druh pozemku ostatní plocha, způsob využití jiná plocha; a pozemku p. č. 216/5, o výměře 80 m², druh pozemku ostatní plocha, způsob využití jiná plocha – vzniklých oddělením z pozemku p. č. 216/1, o celkové výměře 762 m², druh pozemku ostatní plocha, způsob využití ostatní komunikace – dle přiloženého geometrického plánu č.70-208/2018.

Parcely se nachází v k.ú. Nekrasín.

Prodej proběhne za těchto podmínek: cena 45 Kč/m² a úhrada nákladů spojených s prodejem a převodem.


Příloha: geom.plán č.70-208/2018



Za Obec Jarošov nad Nežárkou
Bohumil R O D
starosta

Vyvěšeno: 22. 3. 2019

Sejmuto:

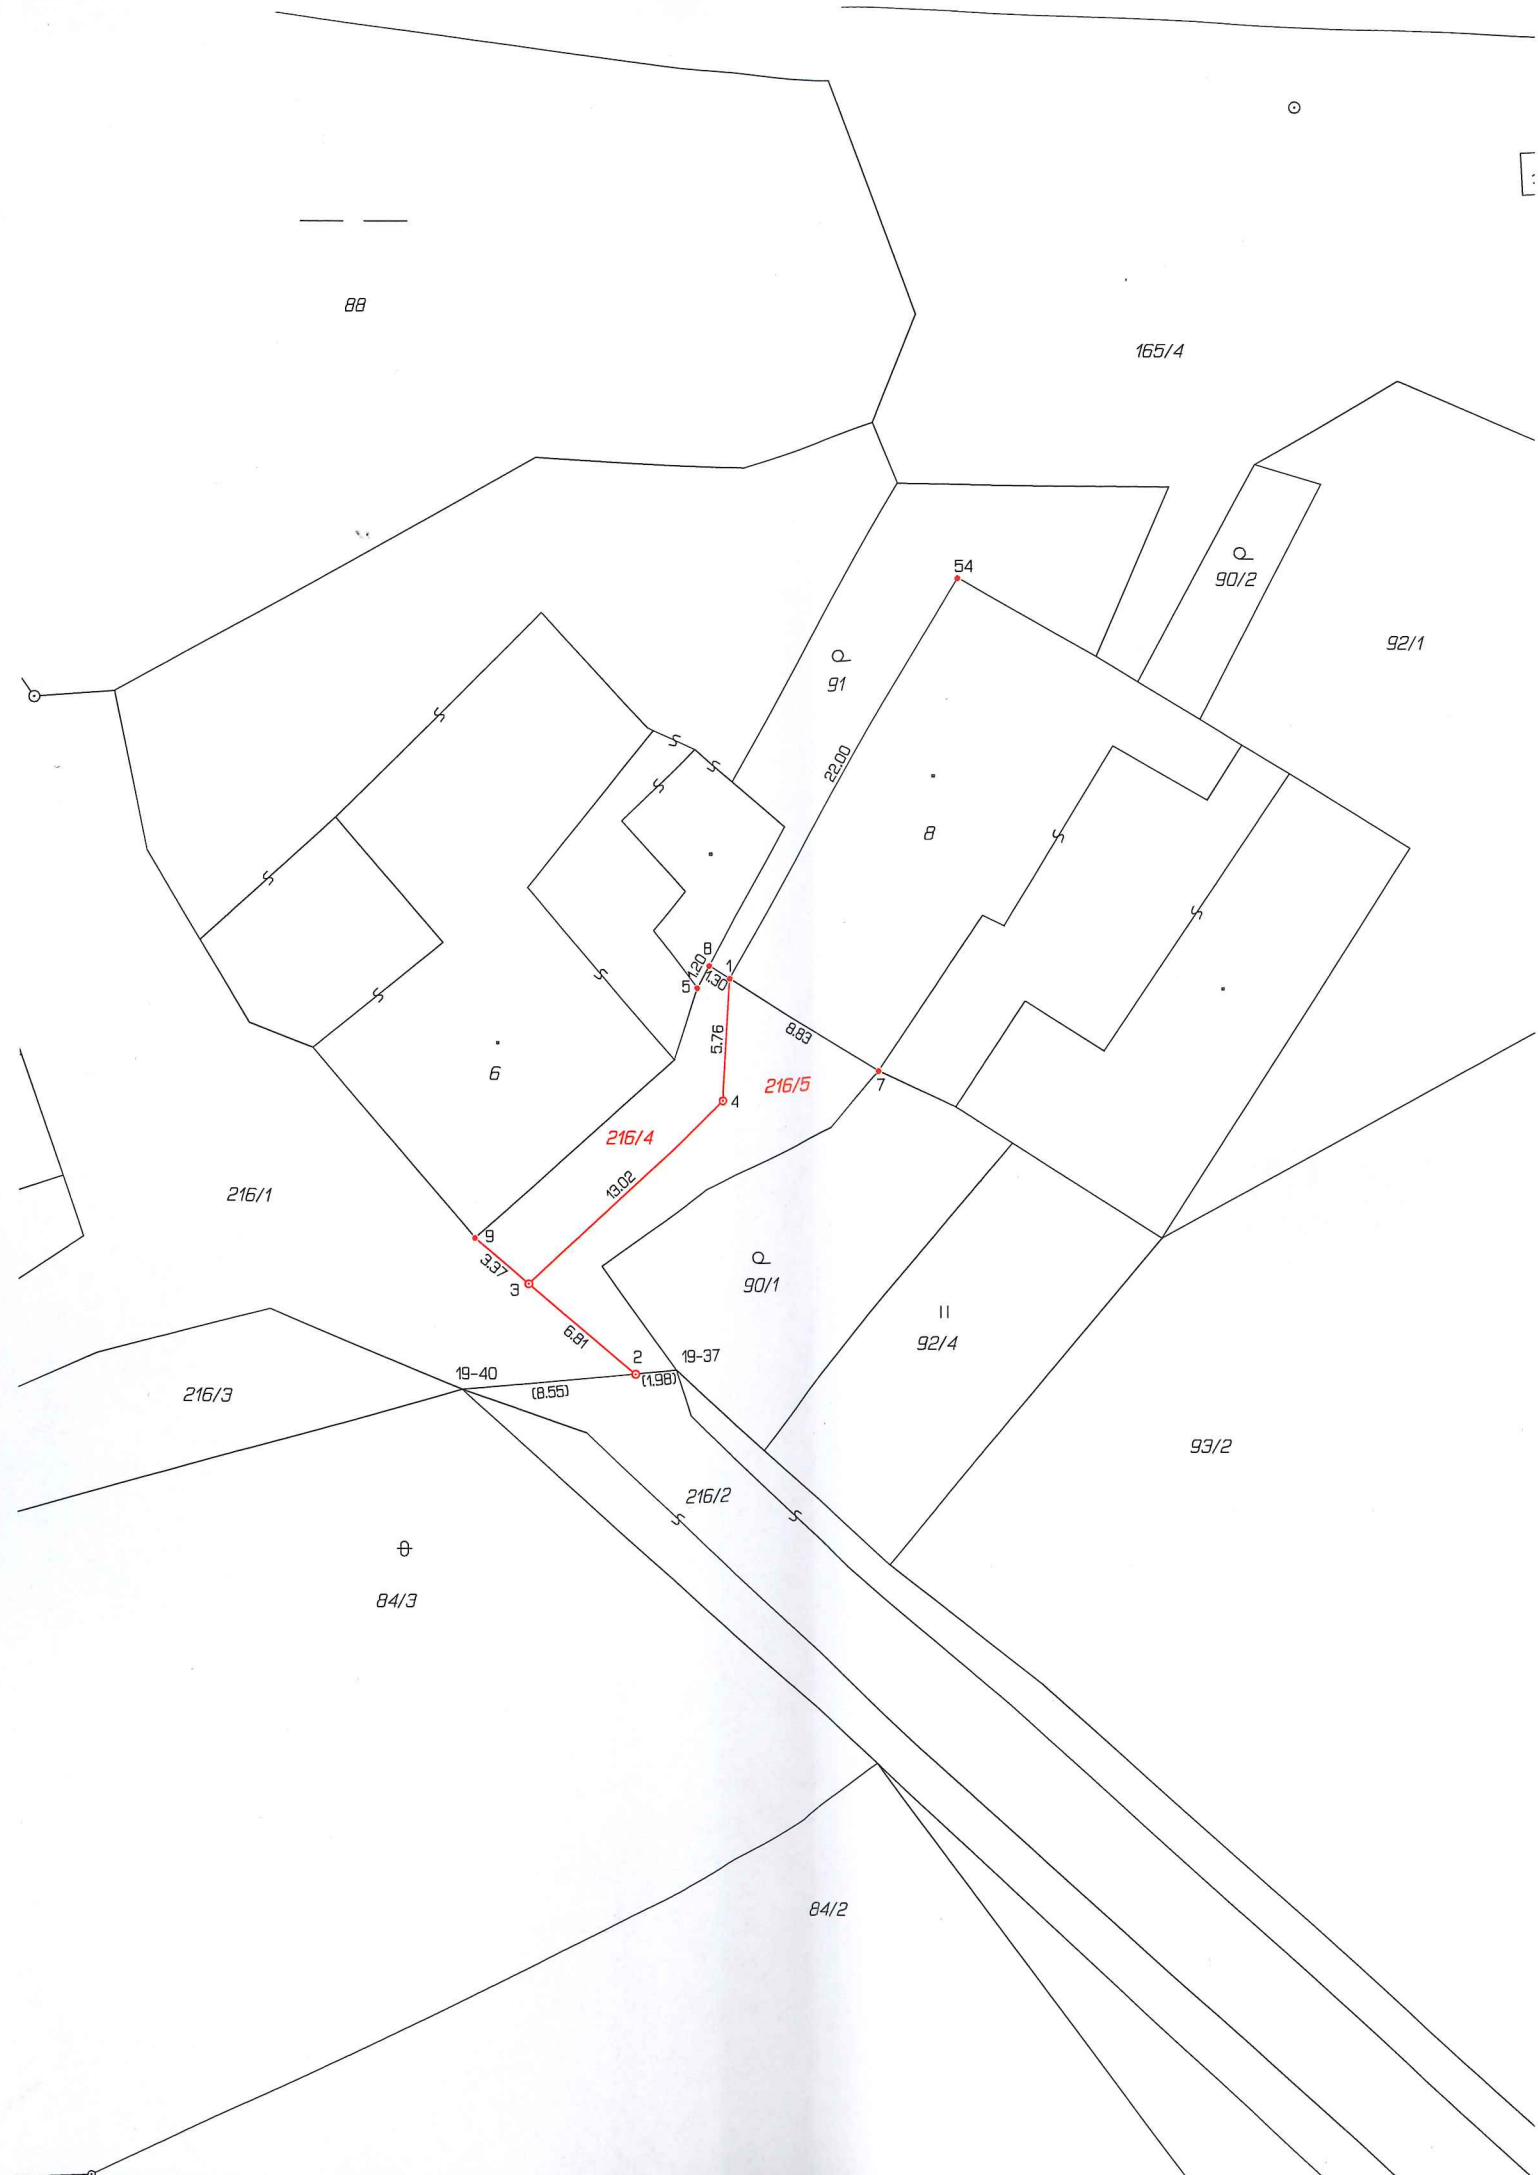

VÝKAZ DOSAVADNÍHO A NOVÉHO STAVU ÚDAJŮ KATASTRU NEMOVITOSTÍ																
Dosavadní stav				Nový stav												
Označení pozemku parc. číslem	Výměra parcely		Druh pozemku Způsob využití	Označení pozemku parc. číslem	Výměra parcely		Druh pozemku Způsob využití	Typ stavby Způsob využití	Způs. určení výměr	Porovnání se stavem evidence právních vztahů						
										Díl přechází z pozemku označeného v		Číslo listu vlastnictví	Výměra dílu		Označení dílu	
	ha	m ²			ha	m ²				katastru nemovitostí	dřívejší poz. evidenci		ha	m ²		
st.6		8 45	zast. pl.	st.6		8 45	zast. pl.	č.p. 4 bydlení	2			78				
st.8	*1)	5 58	zast. pl.	st.8		5 47	zast. pl.	č.p. 5 bydlení	2			30				
90/1		1 69	zahrad	90/1		1 69	zahrad		2			30				
91	*2)	1 27	zahrad	91		1 44	zahrad		2			30				
216/1	*3)	7 62	ostat. pl. ostat.komunikace	216/1		6 25	ostat. pl. ostat.komunikace		2			216/1	10001	6	25	
				216/4		53	ostat. pl. jiná plocha		2	216/1	10001		53			
				216/5		80	ostat. pl. jiná plocha		2	216/1	10001		80			
216/2		79 61	ostat. pl. silnice	216/2		79 61	ostat. pl. silnice		0		10001					
	1 04	22			1 04	24										

- *1) Rozdíl ve výměře -11 m2 způsoben výpočtem dle 14.6 a 14.7 přílohy katastrální vyhlášky
*2) Rozdíl ve výměře +17 m2 způsoben výpočtem dle 14.6 a 14.7 přílohy katastrální vyhlášky
*3) Rozdíl ve výměře -4 m2 způsoben výpočtem dle 14.6 a 14.7 přílohy katastrální vyhlášky

Výkaz údajů o bonitovaných půdně ekologických jednotkách (BPEJ) k parcelám nového stavu									
Parcelní číslo podle		Kód BPEJ	Výměra		BPEJ na dílu parcely	Parcelní číslo podle		Kód BPEJ	Výměra
katastru nemovitostí	zjednodušené evidence		ha	m²		katastru nemovitostí	zjednodušené evidence		ha
91		72914	1	44					

Seznam souřadnic (S-JTSK)				
Číslo bodu	Souřadnice pro zápis do KN		Kód kv.	Poznámka
	Y	X		
k.ú. Nekrasín (645630)				
19-37	709022.59	1145446.80	4	
19-40	709033.08	1145447.75	4	
1	709019.72	1145428.16	3	zeď
2	709024.56	1145446.98	3	ocel.mezník
3	709029.80	1145442.67	3	plast.mezník
4	709020.11	1145433.98	3	plast.mezník
5	709021.39	1145428.55	3	zeď
7	709012.25	1145432.90	3	zeď
8	709020.77	1145427.60	3	zeď
9	709032.43	1145440.50	3	zeď
54	709008.46	1145409.33	3	zeď

Zpřesnění geometrického a polohového určení pozemků podle §50 odst.1 písm. a) katastrálního zákona navržené v tomto geometrickém plánu lze v katastru nemovitostí provést jen na základě souhlasného prohlášení.

GEOMETRICKÝ PLÁN pro

rozdělení pozemku, průběh vlastnický zpřesnění hranice pozemků,zpřesnění hranic v rámci jednoho vlastnictví

Vyhotovitel: Geodetická kancelář Hoška - Komárek
Stará cesta 546/II, Jindř. Hradec
www.hokojh.eu

Číslo plánu: 70-208/2018

Okres: Jindřichův Hradec

Obec: Jarošov nad Nežárkou

Kat. území: Nekrasín

Mapový list: DKM

Dosavadním vlastníkům pozemků byla poskytnuta možnost seznámit se v terénu s průběhem navrhovaných nových hranic, které byly označeny předepsaným způsobem:
viz.seznam souřadnic

Geometrický plán ověřil úředně oprávněný zeměměřický inženýr:

Jméno, příjmení: Ing. Jan Hoška

Číslo položky seznamu úředně oprávněných zeměměřických inženýrů: 554/1995

Dne: 6.1.2019 Číslo: 1/2019

Náležitostmi a přesností odpovídá právním předpisům.

Stejnopis ověřil úředně oprávněný zeměměřický inženýr:

Jméno, příjmení: Ing. Jan Hoška

Číslo položky seznamu úředně oprávněných zeměměřických inženýrů: 554/1995

Dne: 8.1.2019 Číslo: 1/2019

Tento stejnopis odpovídá geometrickému plánu v elektronické podobě uloženému v dokumentaci katastrálního úřadu.

Katastrální úřad souhlasí s očíslováním parcel.

KÚ pro Jihočeský kraj
KP Jindřichův Hradec
Ing. Zdeňka Rohlíčková
PGP-23/2019-303
2019.01.08 10:36:52 CET

Ověření stejnopisu geometrického plánu v listinné podobě.