



# OBEC Jarošov nad Nežárkou

378 41 Jarošov nad Nežárkou 84

IČO:00246859, DIČ CZ00246859

tel.úřad: 602 11 41 51, starosta: 602 615 319

email: [ou@jarosov.cz](mailto:ou@jarosov.cz), web: [www.jarosov.cz](http://www.jarosov.cz)

---

## *Vyhlašuje záměr*

Obec Jarošov nad Nežárkou na základě zákona číslo 128/2000 Sb., § 39 odstavce 1, vyhlašuje záměr o prodeji části pozemku dle geom. plánu č.746-63/2021:

Obec Jarošov nad Nežárkou má mimo jiné ve svém vlastnictví parcelu číslo 296/1, o celkové výměře 2 346 m<sup>2</sup>, druh pozemku ostatní plocha, způsob využití jiná plocha. Parcela se nachází v k.ú. Jarošov nad Nežárkou.

Prodej proběhne za těchto podmínek: cena 216 Kč/m<sup>2</sup> a úhrada nákladů spojených s geodetickým oddělením a převodem pozemku.

Za Obec Jarošov nad Nežárkou

Bohumil R O D


starosta

Vyvěšeno: 3.5.2021

Sejmuto:

VÝKAZ DOSAVADNÍHO A NOVÉHO STAVU ÚDAJŮ KATASTRU NEMOVITOSTÍ

Dosavadní stav				Nový stav										
Označení pozemku parc. číslem	Výměra parcely		Druh pozemku Způsob využití	Označení pozemku parc. číslem	Výměra parcely		Druh pozemku Způsob využití	Typ stavby Způsob využití	Způs. určení výměr	Porovnání se stavem evidence právních vztahů				
	ha	m <sup>2</sup>			Číslo listu vlastnictví	Výměra dílu				Označení dílu				
						ha					m <sup>2</sup>			
296/1	23	46	ostat. pl. jiná plocha	296/1	22	42	ostat. pl. jiná plocha		0	296/1	10001	22	42	
296/17	5	77	ostat. pl. jiná plocha	296/17	6	81	ostat. pl. jiná plocha		2	296/1	10001	1	04	a
										296/17	348	5	77	celá
	29	23			29	23						6	81	

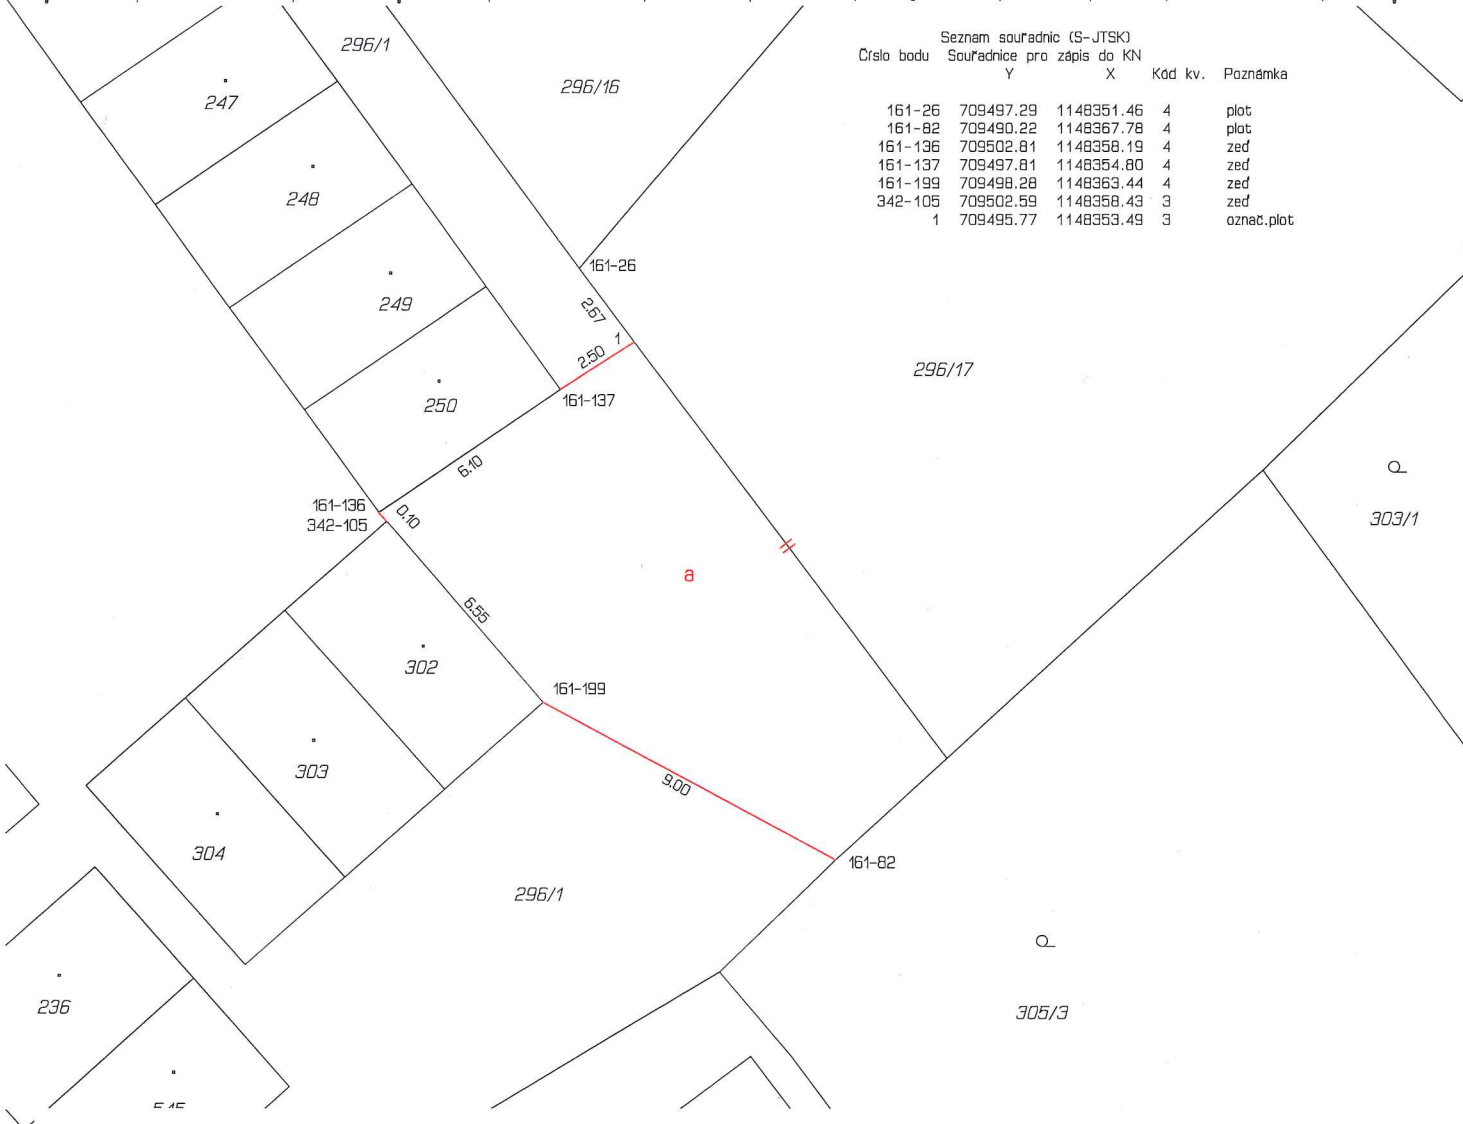

Seznam souřadnic (S-JTSK)  
Číslo bodu Souřadnice pro zápis do KN  
Y X Kód kv. Poznámka

161-26	709497.29	1148351.46	4	plot
161-82	709490.22	1148367.78	4	plot
161-136	709502.81	1148358.19	4	zeď
161-137	709497.81	1148354.80	4	zeď
161-199	709498.28	1148363.44	4	zeď
342-105	709502.59	1148358.43	3	zeď
1	709495.77	1148353.49	3	označ.plot

<b>GEOMETRICKÝ PLÁN pro změnu hranic pozemků</b>	Geometrický plán ověřil úředně oprávněný zeměměřický inženýr:	Stejnopis ověřil úředně oprávněný zeměměřický inženýr:
	Jméno, příjmení: Ing. Josef Komárek	Jméno, příjmení:
	Číslo položky seznamu úředně oprávněných zeměměřických inženýrů: 602/1995	Číslo položky seznamu úředně oprávněných zeměměřických inženýrů:
	Dne: Číslo:	Dne: Číslo:
Náležitostmi a přesností odpovídá právním předpisům.	Tento stejnopis odpovídá geometrickému plánu v elektronické podobě uloženému v dokumentaci katastrálního úřadu.	
Vyhotovitel: GK Hoška - Komárek s r.o. Stará cesta 546/II, Jindř. Hradec www.hokojh.eu	Katastrální úřad souhlasí s očištěním parcel.	Ověření stejnopisu geometrického plánu v listinné podobě.
Číslo plánu: 746-63/2021		
Okres: Jindřichův Hradec		
Obec: Jarošov nad Nežárkou		
Kat. území: Jarošov nad Nežárkou		
Mapový list: DKM		
Dosavadním vlastníkům pozemků byla poskytnuta možnost seznámit se v terénu s průběhem navrhovaných nových hranic, které byly označeny předepsaným způsobem: viz.seznam souřadnic		