



OBEC Jarošov nad Nežárkou

378 41 Jarošov nad Nežárkou 84

IČO:00246859, DIČ CZ00246859

tel.úřad: 602 11 41 51, starosta: 602 615 319

email: ou@jarosov.cz, web: www.jarosov.cz

Vyhlašuje záměr

Obec Jarošov nad Nežárkou na základě zákona číslo 128/2000 Sb., § 39 odstavce 1, vyhlašuje záměr o prodeji části pozemku, díl „a“, dle geom. plánu č.52-102/2021:

Obec Jarošov nad Nežárkou má mimo jiné ve svém vlastnictví parcelu číslo 267, o celkové výměře 1 685 m², druh pozemku ostatní plocha, způsob využití silnice. Parcela se nachází v k.ú. Pejdlova Rosička.

Prodej proběhne za těchto podmínek: cena 100 Kč/m² a úhrada nákladů spojených s geodetickým oddělením a převodem pozemku.

Za Obec Jarošov nad Nežárkou

Bohumil R O D


starosta

Vyvěšeno: 25.6.2021

Sejmuto:

VÝKAZ DOSAVADNÍHO A NOVÉHO STAVU ÚDAJŮ KATASTRU NEMOVITOSTÍ

Dosavadní stav				Nový stav											
Označení pozemku parc. číslem	Výměra parcely		Druh pozemku Způsob využití	Označení pozemku parc. číslem	Výměra parcely		Druh pozemku Způsob využití	Typ stavby Způsob využití	Zpús. určení výměr	Porovnání se stavem evidence právních vztahů					
	ha	m ²			ha	m ²				Díl přechází z pozemku označeného v katastru nemovitostí	dřívější poz. evidenci	Číslo listu vlastnictví	Výměra dílu		Označení dílu
218/4	7	84	ostat. pl. ostat. komunikace	218/4	8	56	ostat. pl. ostat. komunikace		2	218/4		102	7	84	
267	16	85	ostat. pl. silnice	267	16	13	ostat. pl. silnice		0	267		10001	8	56	
	24	69			24	69							16	13	

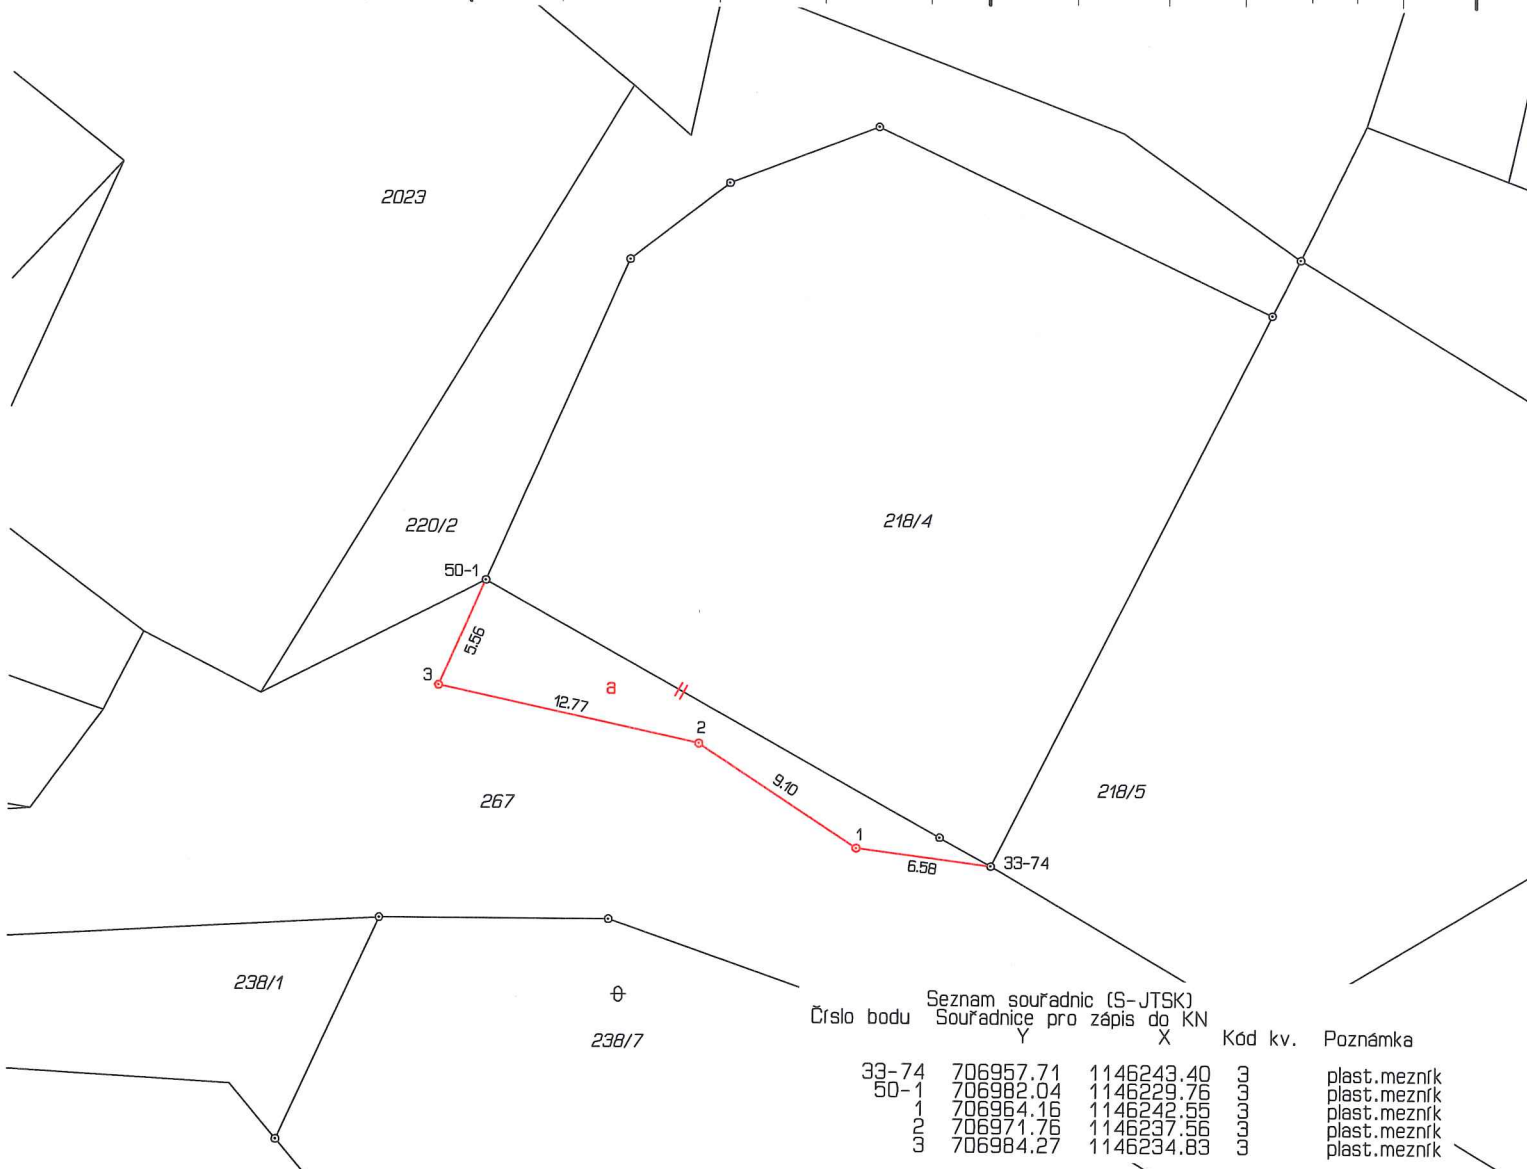

GEOMETRICKÝ PLÁN pro změnu hranic pozemků	Geometrický plán ověřil úředně oprávněný zeměměřický inženýr: Jméno, příjmení: Ing. Josef Komárek Číslo položky seznamu úředně oprávněných zeměměřických inženýrů: 602/1995 Dne: 4.6.2021 Číslo: 105/2021 Náležitostmi a přesností odpovídá právním předpisům.	Stejnopis ověřil úředně oprávněný zeměměřický inženýr: Jméno, příjmení: Ing. Josef Komárek Číslo položky seznamu úředně oprávněných zeměměřických inženýrů: 602/1995 Dne: 14.6.2021 Číslo: 92/2021 Tento stejnopis odpovídá geometrickému plánu v elektronické podobě uloženému v dokumentaci katastrálního úřadu.	
	Vyhotovitel: GK Hoška - Komárek s r.o. Stará cesta 546/II, Jindř. Hradec www.hokojh.eu	Katastrální úřad souhlasí s očíslováním parcel.	Ověření stejnopisu geometrického plánu v listinné podobě.
	Číslo plánu: 52-102/2021 Okres: Jindřichův Hradec Obec: Jarošov nad Nežárkou Kat. území: Pejdlova Rosička Mapový list: KMD Dosavadním vlastníkům pozemků byla poskytnuta možnost seznámit se v terénu s průběhem navrhovaných nových hranic, které byly označeny předepsaným způsobem: viz seznam souřadnic	KÚ pro Jihočeský kraj KP Jindřichův Hradec Ing. Pavla Těthalová PGP-942/2021-303 2021.06.14 08:48:10 CEST	