



# OBEC Jarošov nad Nežárkou

378 41 Jarošov nad Nežárkou č. 84  
IČO: 00246859  
DIČ: CZ00246859  
email: [ou@jarosov.cz](mailto:ou@jarosov.cz)  
web: [www.jarosov.cz](http://www.jarosov.cz)

tel.úřad: 602 114 151  
starosta: 602 615 319

## Vyhlašuje záměr

Obec Jarošov nad Nežárkou na základě zákona číslo 128/2000 Sb., § 39 odstavce 1, vyhlašuje záměr prodeje části pozemku:

Obec Jarošov nad Nežárkou má mimo jiné ve svém vlastnictví parcelu číslo 1335/2 o celkové výměře 311 m<sup>2</sup>, druh pozemku ostatní plocha, způsob využití ostatní komunikace. Parcela se nachází v katastrálním území Jarošov nad Nežárkou.

Prodej proběhne za těchto podmínek:

- Cena za 1 m<sup>2</sup> = 500 Kč
- Žadatel uhradí geodetické oddělení pozemku, poplatky za vklad do katastru nemovitosti a vyhotovení kupní smlouvy

Za Obec Jarošov nad Nežárkou  
Bohumil R O D  
starosta



Vyvěšeno: 13.11.2024


Sejmuto:

## VÝKAZ DOSAVADNÍHO A NOVÉHO STAVU ÚDAJŮ KATASTRU NEMOVITOSTÍ

Dosavadní stav				Nový stav										
Označení pozemku parc. číslem	Výměra parcely		Druh pozemku Způsob využití	Označení pozemku parc. číslem	Výměra parcely		Druh pozemku Způsob využití	Typ stavby Způsob využití	Zpús. určení výměr	Porovnání se stavem evidence právních vztahů				
	ha	m <sup>2</sup>			ha	m <sup>2</sup>				Díl přechází z pozemku označeného v katastru nemovitostí	dřívější poz. evidenci	Číslo listu vlastnictví	Výměra dílu	
1335/2	3	11	ostat. pl. ostat. komunikace	1335/2	1	73	ostat. pl. ostat. komunikace			2	1335/2	10001	1	73
				1335/4	1	38	ostat. pl. ostat. komunikace			2	1335/2	10001	1	38
	3	11			3	11								

## Seznam souřadnic (S-JTSK)

Číslo bodu	Souřadnice pro zápis do KN		Kód kv.	Poznámka
	Y	X		
141-69	709636.33	1148023.49	4	nřeb
518-10	709638.68	1148045.78	4	označ. podezdívka
5	709638.84	1148045.46	3	označ. podezdívka

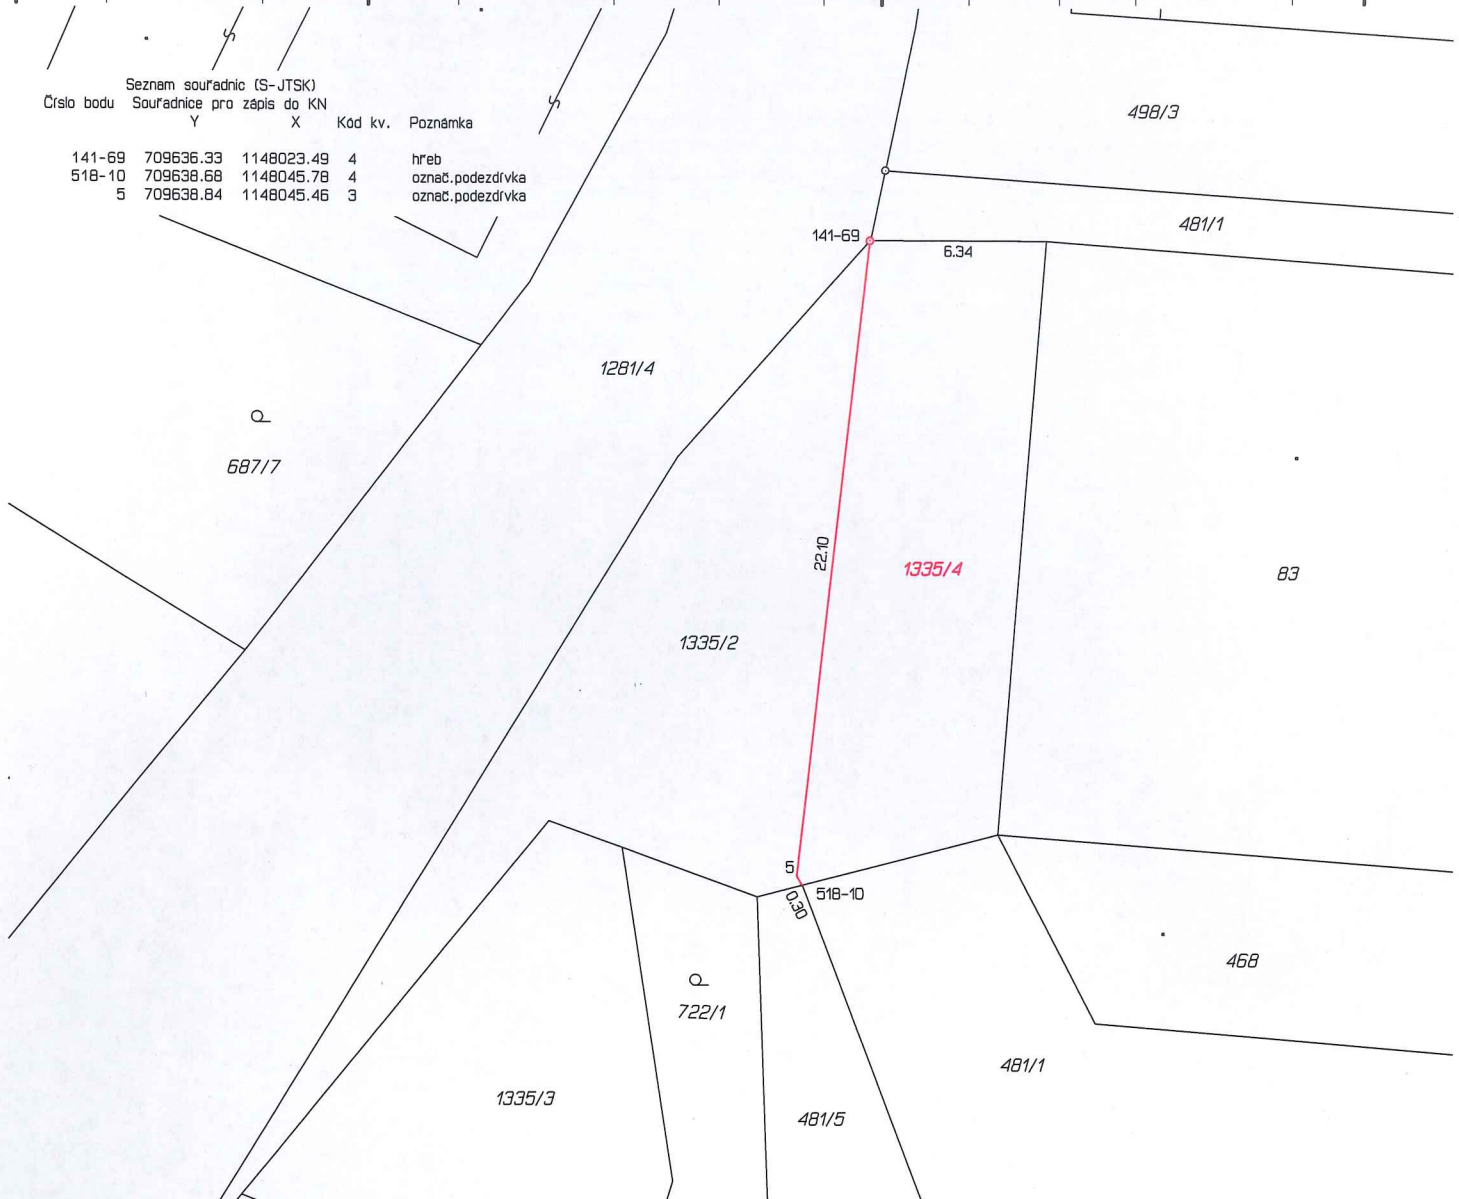

GEOMETRICKÝ PLÁN pro rozdělení pozemku	Geometrický plán ověřil autorizovaný zeměměřický inženýr:		Stejnopis ověřil autorizovaný zeměměřický inženýr:	
	Jméno, příjmení:	Ing. Josef Komárek	Jméno, příjmení:	Ing. Josef Komárek
	Číslo položky rejstříku autorizovaných zeměměřických inženýrů:	602	Číslo položky rejstříku autorizovaných zeměměřických inženýrů:	602
	Dne: 9.8.2024	Číslo: 165/2024	Dne: 19.8.2024	Číslo: 133/2024
	Náležitostní a přesnostní odpovídá právním předpisům.		Tento stejnopis odpovídá geometrickému plánu v elektronické podobě uloženému v dokumentaci katastrálního úřadu.	
Vyhotovitel: GK HoKoRa s r.o. Stará cesta 546/II, Jindř. Hradec www.hokojh.eu	Katastrální úřad souhlasí s očištváním parcel.		Ověření stejnopisu geometrického plánu v listinné podobě.	
Číslo plánu: 784-177/2024	Ing. Martina Štiplová KÚ pro Jihočeský kraj KP Jindřichův Hradec PGP-1341/2024-303 2024.08.16 07:35:03 +02'00'			
Okres: Jindřichův Hradec				
Obec: Jarošov nad Nežárkou				
Kat. území: Jarošov nad Nežárkou				
Mapový list: DKM				
Dosavadním vlastníkům pozemků byla poskytnuta možnost seznámit se v terénu s průběhem navrhovaných nových hranic, které byly označeny předepsaným způsobem: viz poznámka seznamu souřadnic				